


חניית אופניים דגם יהל מק"ט 10-2888

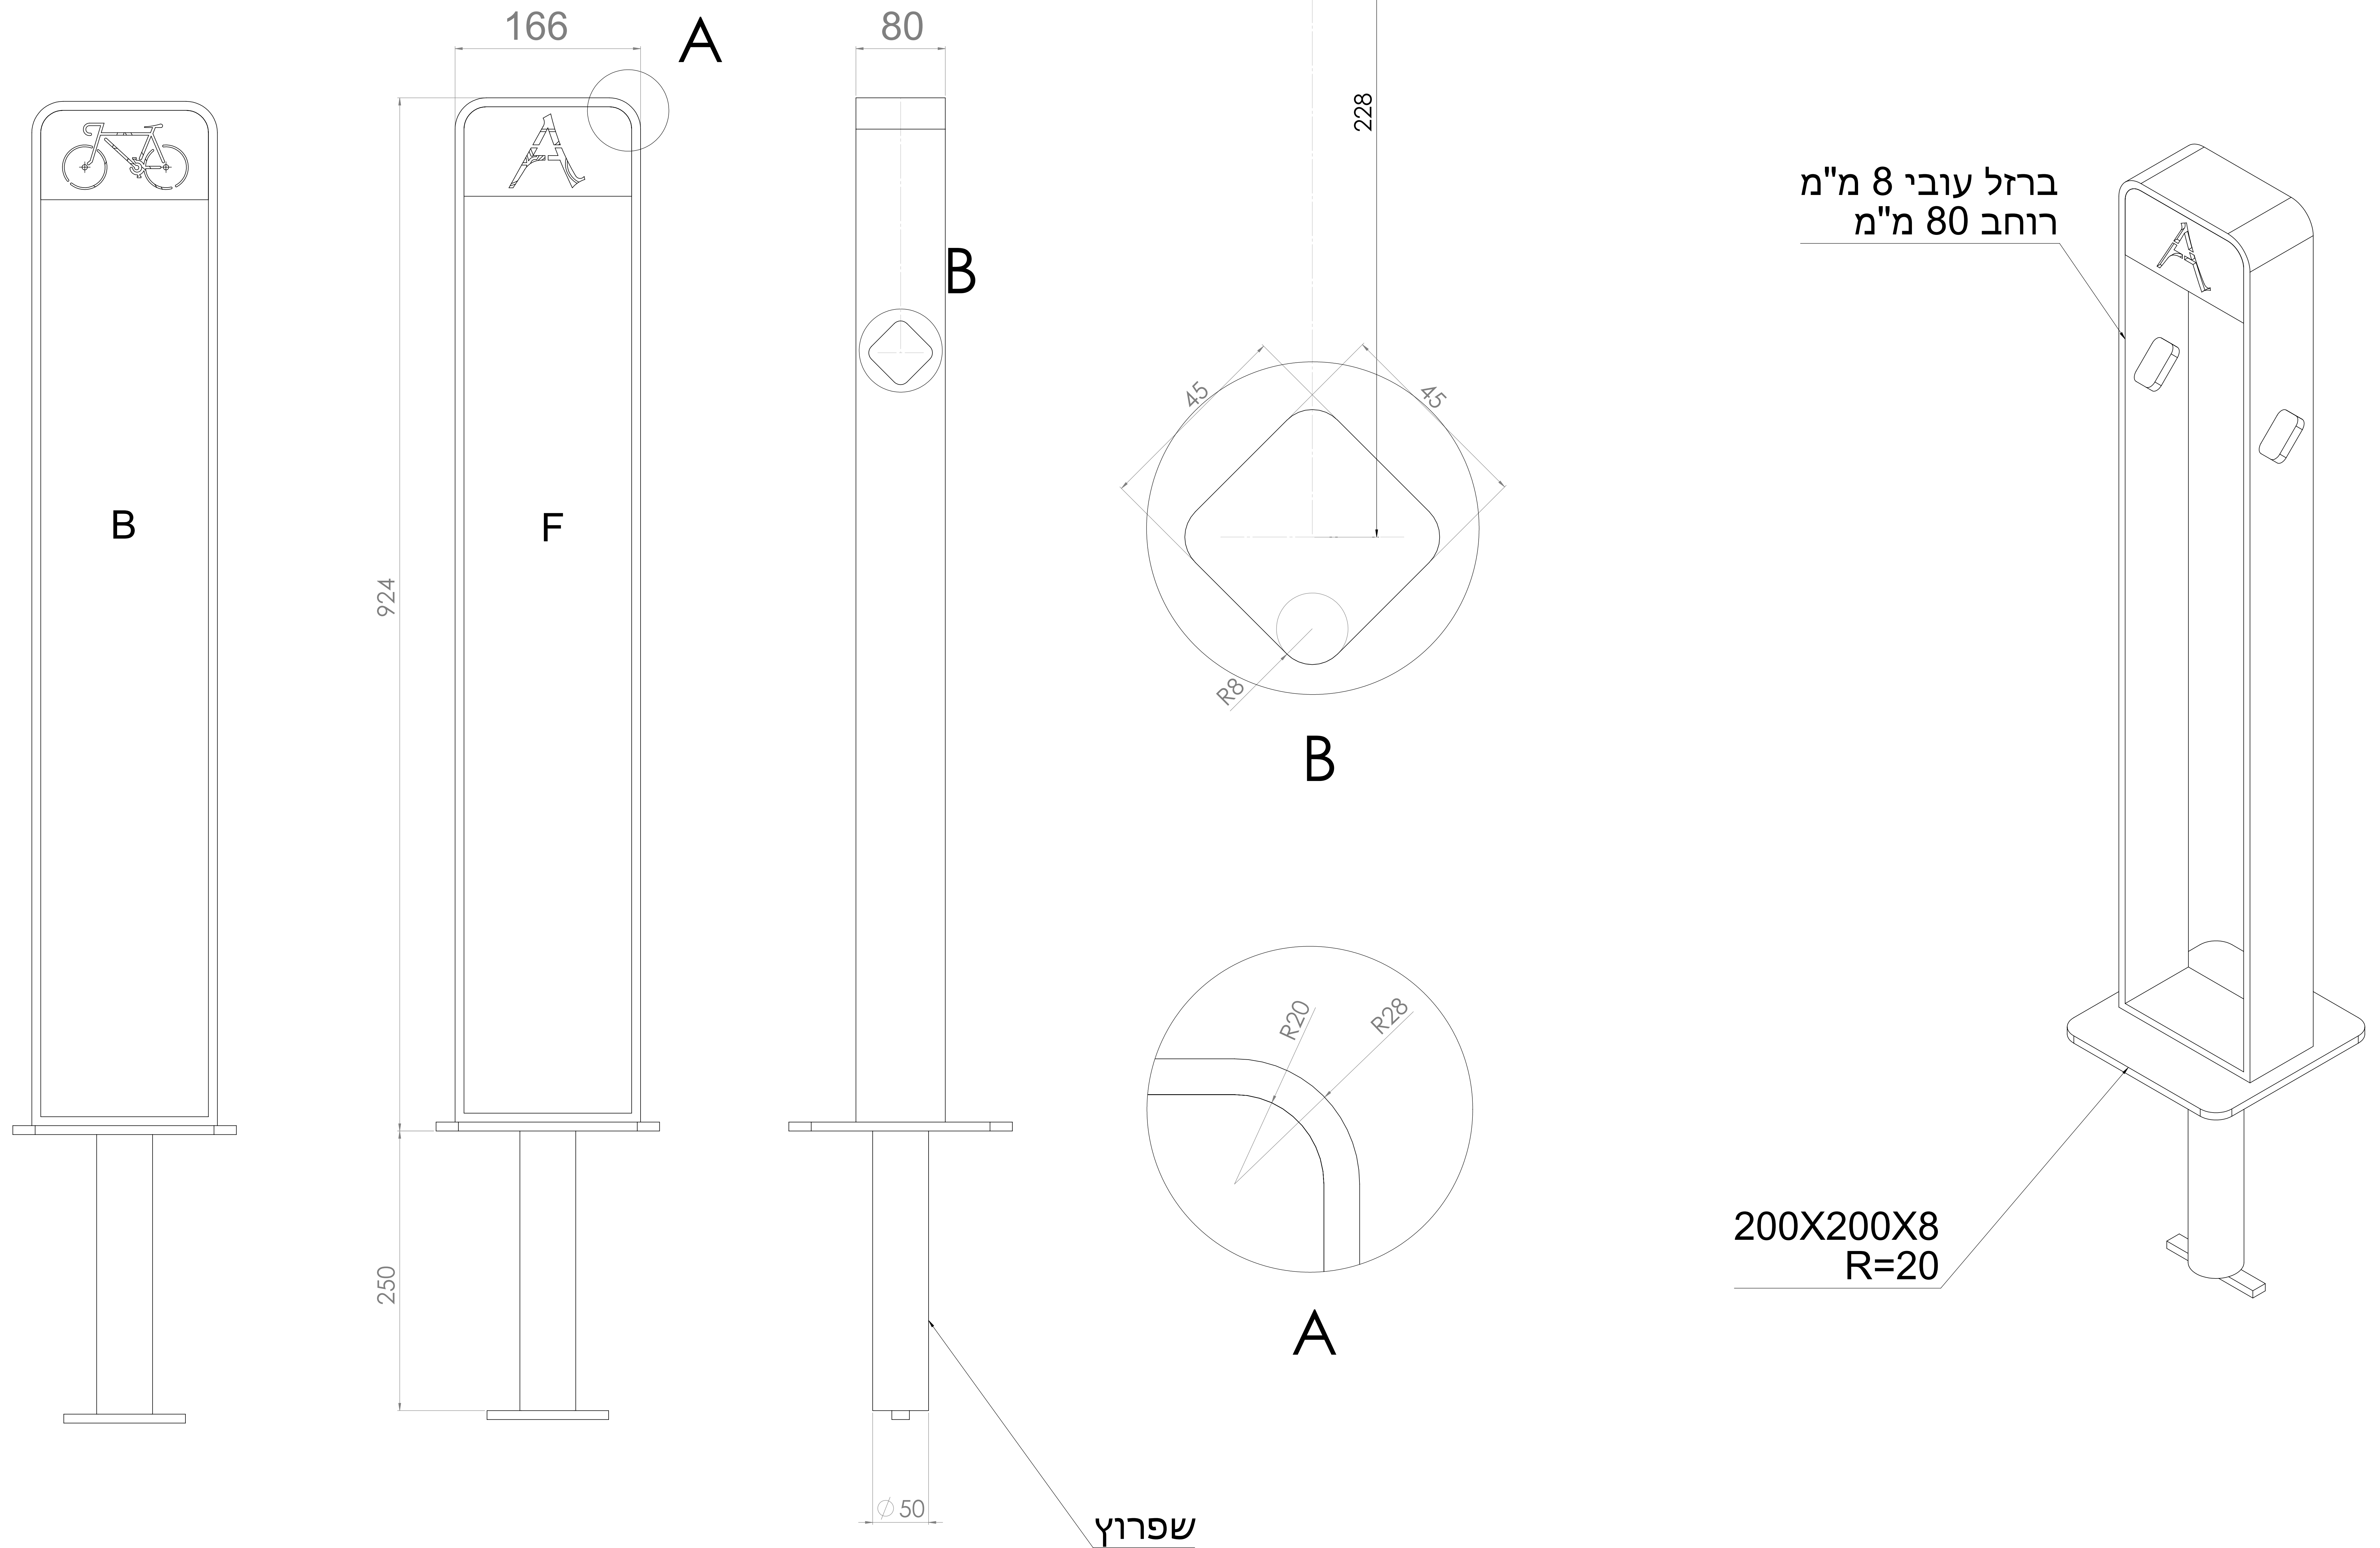

חניית אופניים דגם יהל
מק"ט 10-2888

חיתוכי לייזר
2:1

